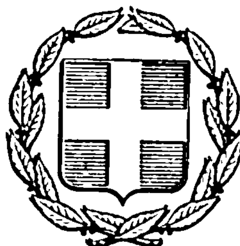


ΕΦΗΜΕΡΙΣ ΤΗΣ ΚΥΒΕΡΝΗΣΕΩΣ
ΤΗΣ ΕΛΛΗΝΙΚΗΣ ΔΗΜΟΚΡΑΤΙΑΣ

ΕΝ ΑΘΗΝΑΙΣ ΤΗι 19 ΝΟΕΜΒΡΙΟΥ 1976	ΤΕΥΧΟΣ ΤΕΤΑΡΤΟΝ	ΑΡΙΘΜΟΣ ΦΥΛΛΟΥ 385

ΠΕΡΙΕΧΟΜΕΝΑ

ΑΠΑΛΛΟΤΡΙΩΣΕΙΣ

ΑΠΟΦΑΣΕΙΣ

ΑΝΑΚΟΙΝΩΣΕΙΣ

ΠΟΛΕΟΔΟΜΙΑ

ΑΠΟΦΑΣΕΙΣ

ΑΠΑΛΛΟΤΡΙΩΣΕΙΣ

ΑΠΟΦΑΣΕΙΣ

Ἀριθ. Τ.Υ./9494 (1)

Περὶ ἀναγκαστικῆς ἀπαλλοτριώσεως ἀγροτικῶν κτημάτων διὰ τὴν κατασκευὴν τάφρου διευθετήσεως ὀμβρίων ὑδάτων Νέου Οἰκισμοῦ Λυκοράχης Κονίτσης Ν. Ἰωαννίνων.

Ο ΝΟΜΑΡΧΗΣ ΙΩΑΝΝΙΝΩΝ

Ἔχοντες ὑπ' ὄψει:

1. Τὰς διατάξεις τοῦ ὑπ' ἀριθ. 797/71 Ν. Δ/τος «περὶ ἀναγκαστικῶν ἀπαλλοτριώσεων» ἐν συνδυασμῷ μὲ τὰς διατάξεις τοῦ ὑπ' ἀριθ. 139/71 Β. Δ/τος «περὶ τῆς ἁρμοδιότητος τῶν Νομαρχῶν πρὸς κήρυξιν ἀναγκαστικῶν τινῶν ἀπαλλοτριώσεων».

2. Τὰς διατάξεις τοῦ ἄρθρου 16 τοῦ Νόμου 4467/65 ἐν συνδυασμῷ πρὸς τὰς τοιαύτας τοῦ ἄρθρου 12 τοῦ ὑπ' ἀριθ. 460/1965 Β. Δ/τος «περὶ ἐφαρμογῆς μέτρων ἀφορώντων εἰς τὴν στεγαστικὴν ἀποκατάστασιν τῶν ἐκ τῶν σεισμῶν κλπ. καὶ τῶν εἰς ἐκτέλεσιν τούτων ἐκδοθέντων Β. Δ/των».

3. Τὰς διατάξεις τοῦ ὑπ' ἀριθ. 64/1967 Α.Ν. «περὶ λήψεως μέτρων, ἀποσκοπούντων εἰς τὴν ταχεῖαν ἀνοικοδόμησιν τῶν μεταφερομένων συνεπείᾳ θεομηνιῶν Οἰκισμῶν».

4. Τὸ ὑπ' ἀριθ. Κ.Υ. 8229/3.7.1976 ἔγγραφον τῆς Διευθύνσεως Κοινωνικῶν Ὑπηρεσιῶν, ἀποφασίζομεν:

Κηρύσομεν ἀναγκαστικῶς ἀπαλλοτριωτέαν λόγῳ δημοσίας ὠφελείας ἤτοι πρὸς κατασκευὴν τάφρου διευθετήσεως ὀμβρίων ὑδάτων Νέου Οἰκισμοῦ Λυκοράχης Κονίτσης, ἔκτασιν συνολικοῦ ἐμβαδοῦ 2509,00 $μ^2$ ὡς αὕτη ἐμφαίνεται εἰς τὸ ἀπὸ 26.8.1976 καὶ ὑπὸ κλίμακα 1:500 κτηματολογικὸν διάγραμμα καὶ τὸν συνοδεύοντα τοῦτο ἀντίστοιχον κτηματολογικὸν πίνακα ἀπὸ 26.8.1976 τοῦ συντάξαντος ἐργοδηγοῦ ΓΚΥ ἐπὶ 7ῳ β. Χαϊδευτοῦ Χατζημωϋσιάδη, δεόντως τεθεωρημένα ἀπὸ 26.8.1976 ὑπὸ τοῦ Δ/ντοῦ Τεχνικῶν Ὑπηρεσιῶν Ν. Ἰωαννίνων Κων/νου Τσουμάνη Νομ/κοῦ Δ.Ε. ἐπὶ 4ῳ β..

Ἐπὶ τῆς ἀπαλλοτριουμένης ἐκτάσεως προβάλλουσι δικαιώματα κυριότητος οἱ: 1) Σδοῦκου Χρυσάνθη χήρα Κων/νου, 2) Σδοῦκος Ἠλίας τοῦ Ἐπαμεινώνδα κάτοικοι Λυκοράχης Κονίτσης.

Ἡ ἀπαλλοτρίωσις κηρύσσεται ὑπὲρ τοῦ Δημοσίου καὶ εἰς βάρος τῶν πιστώσεων τοῦ εἰδικοῦ φορέως 45—215 καὶ ΚΑ. 8117 τῆς Δ/νσεως Ἀπαλλοτριώσεων τοῦ Ὑπουργείου Οἰκονομικῶν.

Ἡ παροῦσα δημοσιευθήτω διὰ τῆς Ἐφημερίδος τῆς Κυβερνήσεως.

Ἐν Ἰωαννίνοις τῇ 5 Νοεμβρίου 1976

Ὁ Νομάρχης
Ν. Μ. ΧΑΝΟΣ

Ἀριθ. Ν. 239 (2)

Περὶ ἐπικυρώσεως ἐκθέσεως ἐπιτροπῆς καθορισμοῦ ὁρίων αἰγιαλοῦ εἰς θέσιν πρὸ ἰδιοκτησίας Δ. Τσώνη Κοινότητος Φοινικοῦντος Πυλίας Ν. Μεσσηνίας.

Ο ΝΟΜΑΡΧΗΣ ΜΕΣΣΗΝΙΑΣ

Ἔχοντες ὑπ' ὄψει τὰς διατάξεις:

1. Τοῦ Ν. 3200/55 «περὶ Διοικητικῆς ἀποκεντρώσεως», ὡς αὗται ἐτροποποιήθησαν καὶ συνεπληρώθησαν μεταγενεστέρως.
2. Τοῦ Α.Ν. 2344/40 «περὶ αἰγιαλοῦ καὶ παραλίας».
3. Τοῦ Α.Ν. 263/68 «περὶ τροποποιήσεως καὶ συμπληρώσεως τῶν διατάξεων περὶ δημοσίων κτημάτων».
4. Τὴν ὑπ' ἀριθ. Δ. 8565/6433/68 δ/γὴν τοῦ Ὑπουργείου Οἰκονομικῶν, δι' ἧς ἐκοινοποιήθη ἡ ὑπ' ἀριθ. 66/68 ἐγκύκλιος τοῦ ἰδίου Ὑπουργείου.
5. Τὸ ἀπὸ 6.5.76 τοπογραφικὸν διάγραμμα τῆς ἐν θέματι περιοχῆς νομίμως τεθεωρημένον ὑπὸ τοῦ Δ/ντοῦ Δ/νσεως Τεχνικῶν Ὑπηρεσιῶν Ν. Μεσσηνίας.
6. Τὴν ἀπὸ 7.5.76 ἔκθεσιν καθορισμοῦ ὁρίων τοῦ αἰγιαλοῦ πρὸ τῆς ὡς ἄνω ἰδιοκτησίας τῆς κατὰ τὸ ἄρθρον 5 τοῦ Α.Ν. 263/68 ἐπιτροπῆς.
7. Τὸ ὑπ' ἀριθ. Φ. 187.2/253/76/26.6.76 ἔγγραφον τοῦ Ἀρχηγείου Ναυτικοῦ, δι' οὗ ἐγκρίνονται τὰ ὅρια αἰγιαλοῦ, ὡς ταῦτα καθωρίσθησαν ὑπὸ τῆς ἀνωτέρω ἐπιτροπῆς.
8. Τὸ ὑπ' ἀριθ. Τ.Υ. 7567/4847/5.8.76 ἔγγραφον τῆς Δ/νσεως Τεχνικῶν Ὑπηρεσιῶν Ν. Μεσηνίας, ἀποφασίζομεν:

Ἐπικυροῦμεν τὴν ἀπὸ 7.5.76 ἔκθεσιν τῆς κατὰ τὸ ἄρθρον 5 τοῦ Α.Ν, 263/68 ἐπιτροπῆς καθορισμοῦ αἰγιαλοῦ, μετὰ τοῦ σχετικοῦ τοπογραφικοῦ διαγράμματος εἰς θέσιν πρὸ ἰδιοκτησίας Δ. Τσώνη, Κοινότητος Φοινικοῦντος Πυλίας.

Ἡ παροῦσα δημοσιευθήτω διὰ τῆς Ἐφημερίδος τῆς Κυβερνήσεως.

Ἐν Καλαμάτᾳ τῇ 16 Ὀκτωβρίου 1976

Ὁ Νομάρχης
ΚΥΡΙΑΚΟΣ ΣΤΕΦΑΝΑΚΟΣ

ΕΚΘΕΣΙΣ

Καθορισμοῦ ὁριογραμμῆς αἰγιαλοῦ.

Ἐν Πύλῳ σήμερον τὴν 7ην Μαΐου 1976, ἡ κατὰ νόμον ἁρμοδία Ἐπιτροπὴ καθορισμοῦ τῶν ὁρίων αἰγιαλοῦ, ἀποτελουμένη ἐκ τῶν: 1) Νικολάου Ζορμπᾶ, Οἰκον. Ἐφόρου Πυλίας, 2) Βασιλείου Τσέλιου, Νομ/κοῦ ἐπὶ 4ῳ βαθμῷ. ἀναπλ/τοῦ Δ/ντοῦ Τ.Υ. Ν. Μεσσηνίας, 3) Ἰωάννου Πολυμέρου, Λιμενάρχου Πύλου, συνελθοῦσα ἐν τῷ καταστήματι τῆς Οἰκονομικῆς Ἐφορίας Πυλίας καὶ λαβοῦσα ὑπ' ὄψιν:


1. Τὸ ὑπ' ἀριθ. Φ. 187.2/104/76/20.3.76 ἔγγραφον τοῦ Ἀρχηγείου Ναυτικοῦ, ἀφορῶντος εἰς τὸν ἐπὶ νέων διαγραμμάτων καθορισμὸν τῆς ὁριογραμμῆς αἰγιαλοῦ εἰς περιοχὴν Φοινικοῦντος παρὰ τὴν ἰδιοκτησίαν Δημητρίου Τσώνη.
2. Τὰς διατάξεις τοῦ ἄρθρου 5 Α.Ν. 263/68 περὶ τροποποιήσεως καὶ συμπληρώσεως τῶν διατάξεων περὶ δημοσίων κτημάτων καὶ τὰς διατάξεις τοῦ ἄρθρου 2 τοῦ Α.Ν. 2344/1940 «περὶ αἰγιαλοῦ καὶ παραλίας» καθ' ἃς ὁ καθορισμὸς τῆς ὁριογραμμῆς τοῦ αἰγιαλοῦ γίνεται ἐπὶ τοπογραφικοῦ καὶ ὑψομετρικοῦ διαγράμματος χαρασομένης ἐπ' αὐτοῦ δι' ἐρυθρᾶς γραμμῆς.
3. Τὰ ἐκ τῆς ἐνεργηθείσης αὐτοψίας προκύψαντα στοιχεῖα, ἀποφασίζει:


Καθορίζει ἐπὶ τῶν συνημμένων διαγραμμάτων θεωρηθέντων ὑπὸ τῆς Δ/νσεως Τ.Υ. Ν. Μεσσηνίας τὴν ὁριογραμμὴν αἰγιαλοῦ δι' ἐρυθρᾶς πολυγωνικῆς γραμμῆς ὡς κάτωθι:

Ἡ γραμμὴ ἄρχεται ἐξασφαλιζομένη ἐκ τῆς κορυφῆς 5 διὰ τῶν ἀποστάσεών της ἐκ παρακειμένου οἰκίσκου καὶ φρέατος ἀποτελούντων τὰ μοναδικὰ σταθερὰ σημεῖα τῆς περιοχῆς, ὡς ἐν τῷ σχεδιαγράμματι ἐμφαίνεται.

Ἐκ τῆς κορυφῆς 5 ἐξαρτῶνται ἐν συνεχείᾳ αἱ λοιπαὶ κορυφαὶ τῆς πολυγωνικῆς διὰ τῶν ἀποστάσεων μεταξύ των καὶ τῶν λοιπῶν ἀντιστοίχως, ὡς ἐν τῷ διαγράμματι δεικνύεται. Εἰδικώτερον ἡ κορυφὴ 3 εὑρίσκεται ἐπὶ τῆς προεκτάσεως τῆς εὐθείας 5—4.

Ἡ Ἐπιτροπὴ
ΝΙΚΟΛ. ΖΟΡΜΠΑΣ, ΒΑΣΙΛ. ΤΣΕΛΙΟΣ
ΙΩΑΝΝΗΣ ΠΟΛΥΜΕΡΟΣ

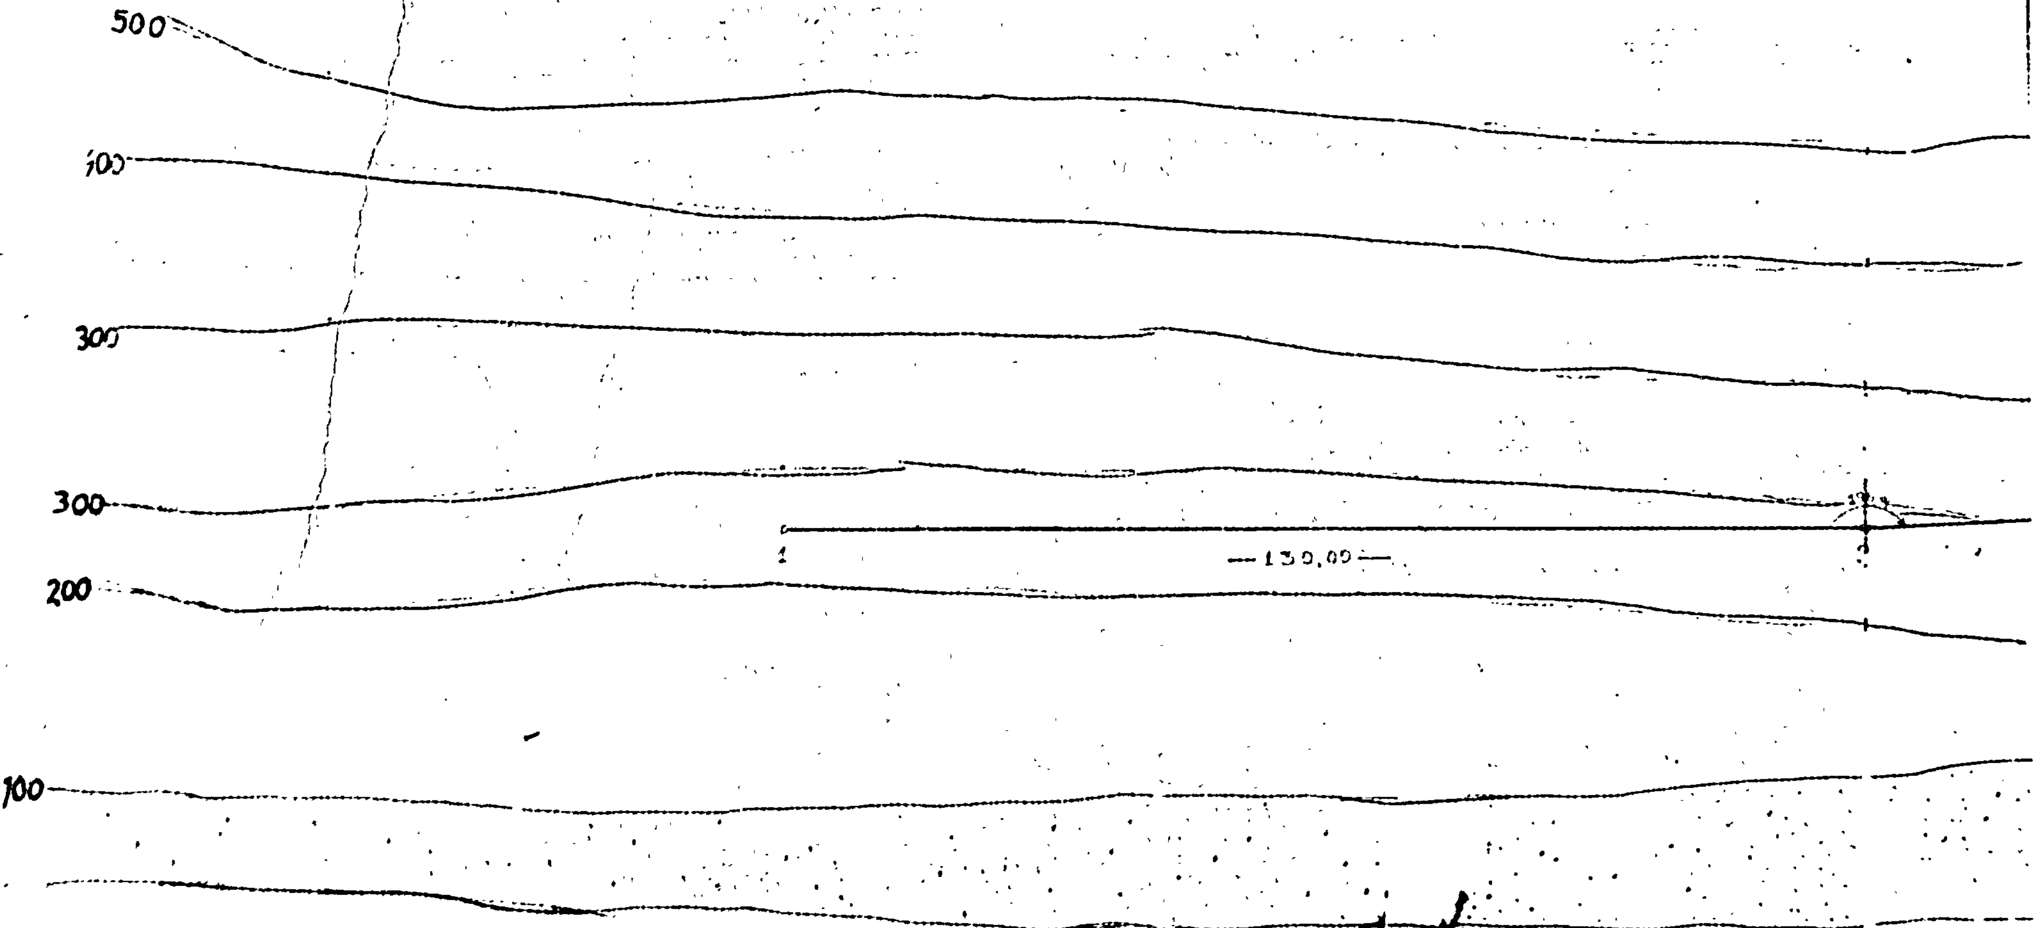
ΤΟΠΟΓΡΑΦΙΚΟΝ ΔΙΑΓΡΑΜΜΑ ΕΜΦΑΙΝΟΝ ΤΗΝ ΥΠΟ ΤΑ ΣΤΟΙΧΕΙΑ
Α Β Γ Δ Ε Α ΙΔΙΟΚΤΗΣΙΑΝ ΤΣΩΝΗ ΔΗΜΗΤΡΙΟΥ
ΚΕΙΜΕΝΗ ΕΙΣ ΘΕΣΙΝ ΚΟΙΝΟΤΗΤΟΣ ΦΟΙΝΙΚΟΥΝΤΟΣ
ΕΜΒΑΔΟΝ 62.5500μ²
ΚΛΙΜΑΞ 1500
ΥΠΟΜΝΗΜΑ
500
300
300
200
100
130,00

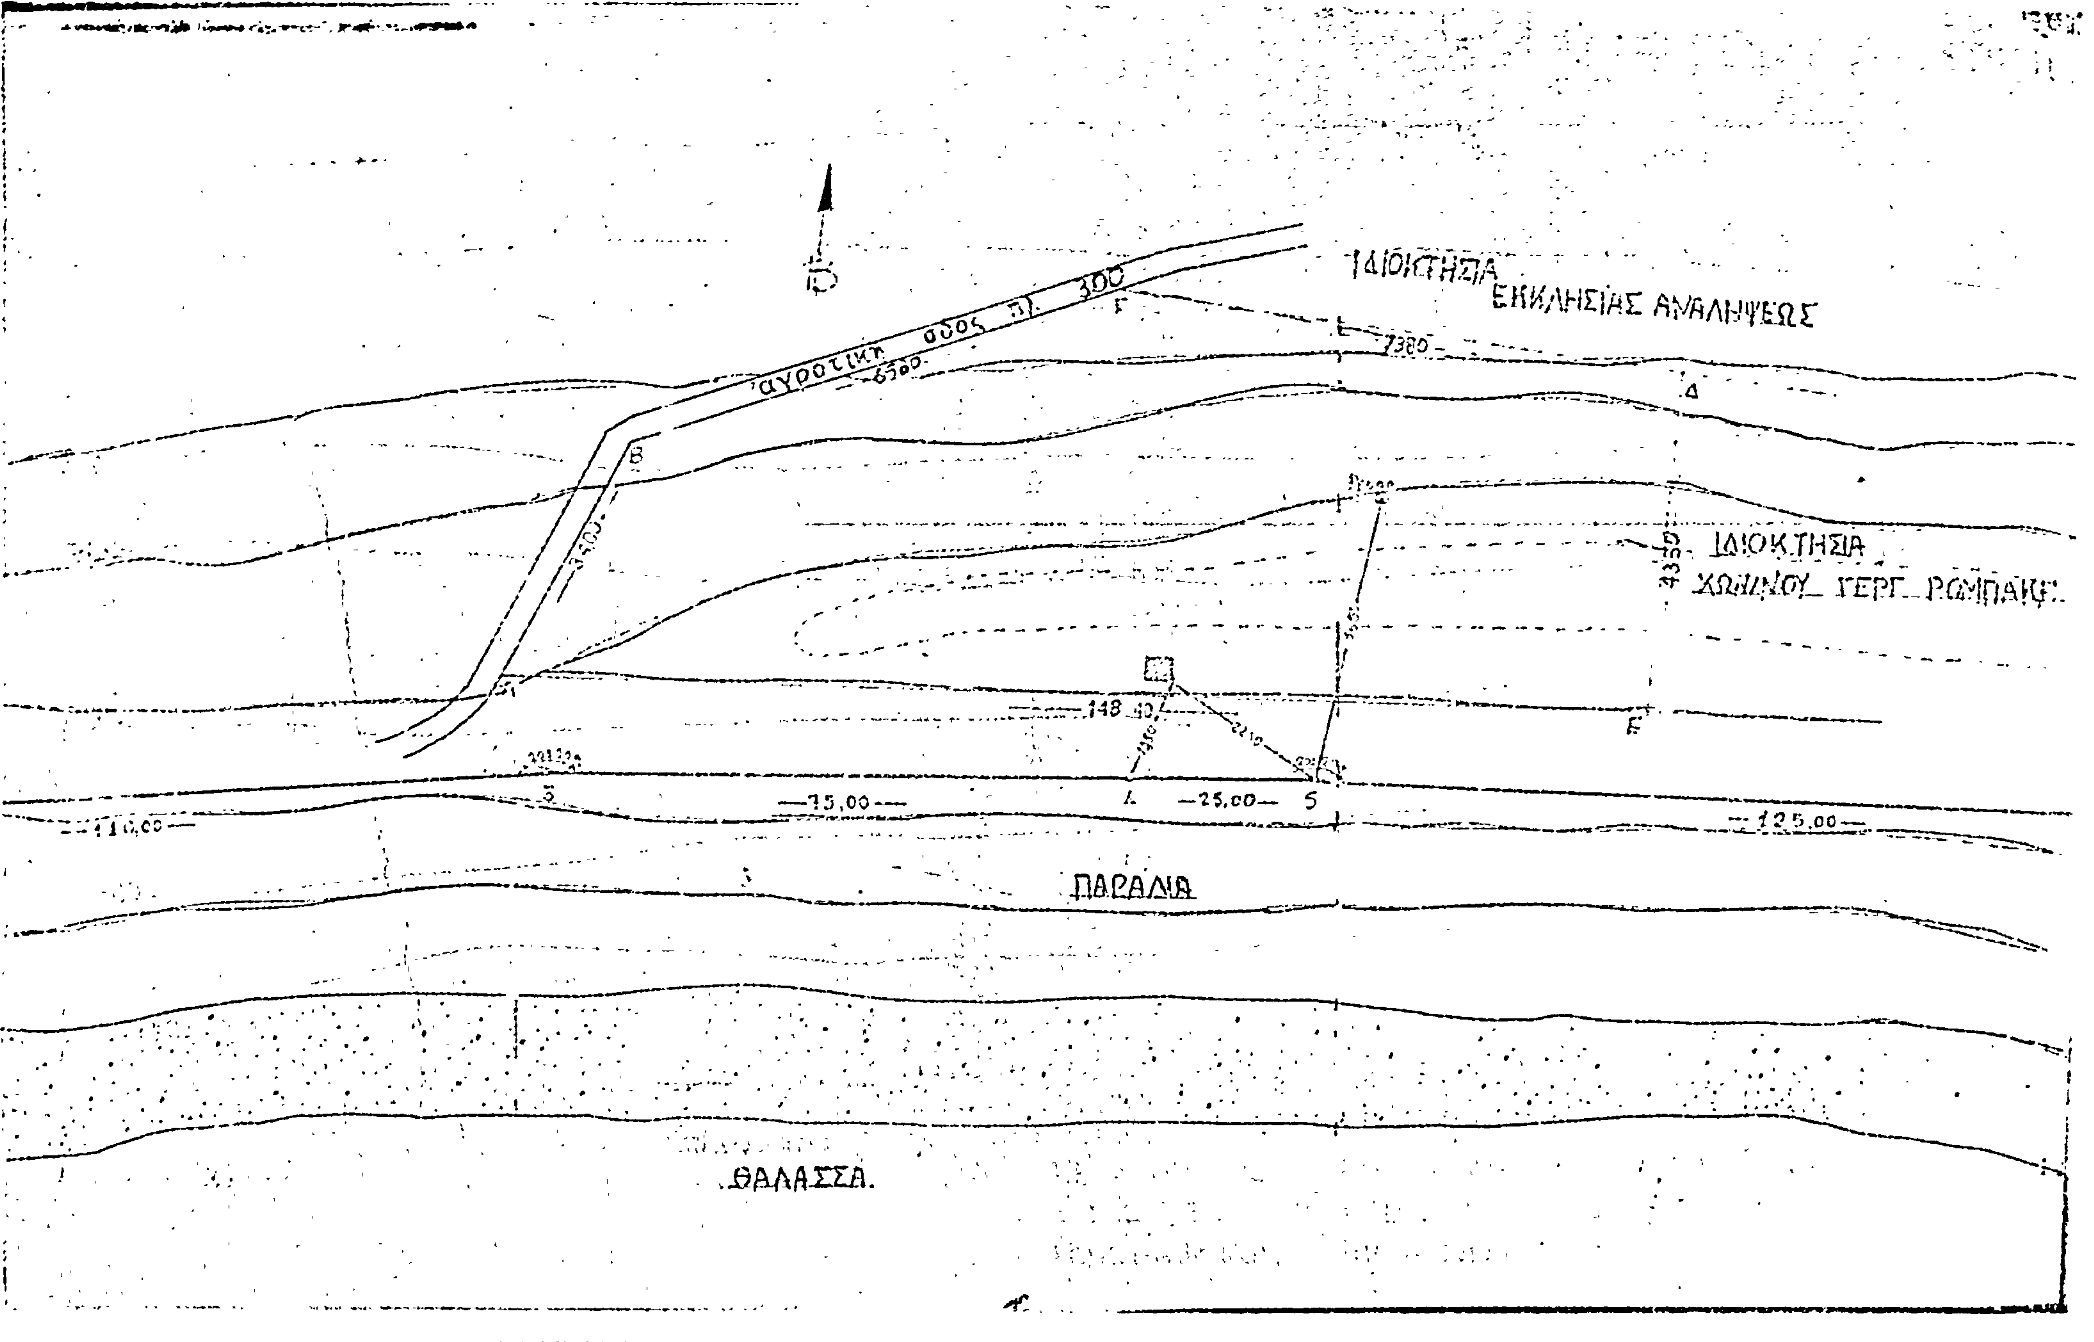

ΙΔΙΟΚΤΗΣΙΑ ΕΚΚΛΗΣΙΑΣ ΑΝΑΛΗΨΕΩΣ
αγροτική οδός πλ. 300
ΙΔΙΟΚΤΗΣΙΑ
148,40
—75,00—
—25,00—
125,00
ΠΑΡΑΛΙΑ
ΘΑΛΑΣΣΑ.

ΑΠΟΣΠΑΣΜΑ ΕΚ ΤΟΥ ΧΑΡΤΟΥ
ΝΟΜΟΥ ΜΕΣΣΗΝΙΑΣ ΚΛ.1:20.000
ΦΟΙΝΙΚΟΥΣ
Εκκλησια
Κτήμα Δημητρίου Τσώνη
Ποταμος
Η ΕΠΙΤΡΟΠΗ
Βασιλ. Τσέλιος
Νομάρχης επί 4ω β
ΠΟΛΥΜΕΡΟΣ ΙΩΑΝΝΗΣ
Σμήναρχος Α.Σ.
ΚΑΛΑΜΑΤΑ ΟΚΤΩΒΡΙΟΣ 1973
Ο ΜΗΧΑΝΙΚΟΣ
ΓΕΩΡΓΙΟΣ ΑΓΓΕΛΟΠΟΥΛΟΣ
ΔΙΠΛ. ΠΟΛΙΤΙΚΟΣ ΜΗΧΑΝΙΚΟΣ
ΝΟΜΟΣ ΜΕΣΣΗΝΙΑΣ
Βασιλ. Τσέλιος
Βοηθός επί 4ω β
50.00

ΑΝΑΚΟΙΝΩΣΕΙΣ

'Αριθ. 87802 (3)

Περὶ συμπληρώσεως τῆς ὑπ' ἀριθ. 86202/23.9.1976 ἀπαλλοτριωτικῆς πράξεως τοῦ Ν. Ροδόπης.

Ο ΝΟΜΑΡΧΗΣ ΡΟΔΟΠΗΣ

Ἔχοντες ὑπ' ὄψει:

1. Τὰς διατάξεις τοῦ Ν. Δ/τος 797/1971 «περὶ ἀναγκαστικῶν ἀπαλλοτριώσεων», ἐν συνδυασμῷ πρὸς τὰς διατάξεις τοῦ ὑπ' ἀριθ. 139/1971 Β. Δ/τος «περὶ τῆς ἁρμοδιότητος τῶν νομαρχῶν πρὸς κήρυξιν ἀναγκαστικῶν τινῶν ἀπαλλοτριώσεων».

2. Τὴν ὑπ' ἀριθ. 86202/23.9.76 ἀπόφασιν ἡμῶν «περὶ ἀναγκαστικῆς ἀπαλλοτριώσεως ἀγροῦ διὰ τὴν κατασκευὴν τῆς ἐπεκτάσεως τῆς τάφρου τοῦ Μ. ρεύματος περιοχῆς Φιλιουρῆ».

3. Τὴν ὑπ' ἀριθ. 87005/19.10.76 ἀπόφασιν ἡμῶν. «περὶ συμπληρώσεως τῆς ὑπ' ἀριθ. 86202/23.9.1976 ἀποφάσεως», ἀποφασίζομεν:

1. Ἀνακαλοῦμεν τὴν ὑπ' ἀριθ. 87005/19.10.76 ἀπόφασιν ἡμῶν, ὡς ἀκύρως ἐκδοθεῖσαν.

2. Συμπληροῦμεν τὴν ὑπ' ἀριθ. 86202/23.9.76 ἀπόφασιν ἡμῶν, ὁρίζοντες α) ἡ ἀπαλλοτρίωσις κηρύσσεται βάσει τῶν διατάξεων τοῦ ἄρθρου 33 τοῦ Ν. Δ/τος 3881/1958 «περὶ ἐγγείων βελτιώσεων», πρὸς κατασκευὴν τῆς ἐπεκτάσεως τῆς τάφρου τοῦ Μ. Ρεύματος περιοχῆς Φιλιουρῆ τοῦ Νομοῦ Ροδόπης. β) Ἡ σχετικὴ δαπάνη θέλει ἀντιμετωπισθῆ ὑπὸ τῶν δι' ἔργα δημοσίων ἐπενδύσεων πιστώσεων ἁρμοδιότητος Ὑπουργείου Δημοσίων Ἔργων (ἔργον ὑπ' ἀριθ. 67203) ἀρδευτικὰ ἔργα Φιλιουρῆ).

Ἡ παροῦσα δημοσιευθήτω διὰ τῆς Ἐφημερίδος τῆς Κυβερνήσεως.

Ἐν Κομοτηνῇ τῇ 10 Νοεμβρίου 1976

Ὁ Νομάρχης

ΠΑΝ. ΦΩΤΕΑΣ

'Αριθ. 4115 (4)

Περὶ εἰδοποιήσεως τῆς γενομένης παρακαταθέσεως ἐξ ἀναγκαστικῆς ἀπαλλοτριώσεως ἀκινήτων πρὸς κατασκευὴν συνδετηρίου ἀγροτικῆς ὁδοῦ εἰς χ.θ. 14+750 τῆς ἐπαρχιακῆς ὁδοῦ Πελασγίας — Γλύφας Ν. Φθιώτιδος.

Ο ΠΡΟΕΔΡΟΣ
ΤΟΥ ΝΟΜΑΡΧΙΑΚΟΥ ΤΑΜΕΙΟΥ ΦΘΙΩΤΙΔΟΣ

Ἔχοντες ὑπ' ὄψει τὰ ἄρθρα 7 καὶ 8 τοῦ Ν.Δ. 797/1971 «περὶ ἀναγκαστικῶν ἀπαλλοτριώσεων», φέρομεν εἰς γνῶσιν τῶν κάτωθι ἀναφερομένων:

α) Τῶν κεκτημένων ἢ ἀξιούντων δικαιώματα κυριότητος ἐπὶ τῶν δυνάμει τῆς ὑπ' ἀριθ. Ε.Φ. 8040/24.6.72 ἀποφάσεως τοῦ Νομάρχου Φθιώτιδος (ΦΕΚ 198/11.8.72 τ. Δ') ἀναγκαστικῶς ἀπαλλοτριωθέντων ἀκινήτων πρὸς κατασκευὴν συνδετηρίου ἀγροτικῆς ὁδοῦ εἰς χ.θ. 14+750 τῆς ἐπαρχιακῆς ὁδοῦ Πελασγίας—Γλύφας.

β) Τῶν τυχὸν ἐπὶ τῶν ἀκινήτων τούτων ἐγγεγραμμένων ἐνυποθήκων ἢ κατασχόντων ἢ τρίτων διεκδικητῶν, ὅτι δυνάμει τῆς ὑπ' ἀριθ. 69/16.3.73 ἀποφάσεως τοῦ Μονομελοῦς Πρωτοδικείου Λαμίας καθορισθεῖσα προσωρινὴ τιμὴ μονάδος ἀποζημιώσεως, δι' ἅπαντα τὰ ἀκίνητα, μετὰ τῶν ἐπικειμένων, ὡς ταῦτα εἰκονίζονται εἰς τὸ οἰκεῖον κτηματολογικὸν διάγραμμα καὶ τὸν σχετικὸν κτηματολογικὸν πίνακα, κατετέθη εἰς τὸ Ταμεῖον Παρακαταθηκῶν καὶ Δανείων, ἐκδοθέντος πρὸς τοῦτο τοῦ ὑπ' ἀριθ. 17228/24.8.73 γραμματίου συστάσεως παρακαταθήκης, παρὰ τοῦ Γραφείου Παρακαταθηκῶν Λαμίας, διὰ συνολικὸν ποσὸν ἐκ δραχμῶν χιλίων τετρακοσίων ὀγδοήκοντα (1.480).

Ἡ ἀποζημίωσις αὕτη εἶναι ἀποδοτέα εἰς τοὺς κατὰ νόμον δικαιούχους.

Ἡ παροῦσα δημοσιευθήτω διὰ τῆς Ἐφημερίδος τῆς Κυβερνήσεως.

Ἐν Λαμίᾳ τῇ 10 Νοεμβρίου 1976

Ὁ Πρόεδρος τοῦ Ν.Τ.
Νομαρχῶν Δ/ντής
ΙΩΑΝ. ΤΡΟΒΑΣ

'Αριθ. ΤΥ/33268 (5)

Περὶ εἰδοποιήσεως γενομένης παρακαταθέσεως ἀποζημιώσεως ἀκινήτων ἀπαλλοτριουμένων πρὸς διάνοιξιν τῆς ὁδοῦ Δελφῶν τοῦ σχεδίου πόλεως Θεσσαλονίκης.

Ο ΠΡΟΪΣΤΑΜΕΝΟΣ
Δ.Τ.Υ. Ν. ΘΕΣΣΑΛΟΝΙΚΗΣ

Ἀνακοινεῖ ὅτι κατέθηκε ποσὸν ἀποζημιώσεως λόγῳ ἀναγκαστικῆς ἀπαλλοτριώσεως ἀκινήτων πρὸς διάνοιξιν τῆς ὁδοῦ Δελφῶν τοῦ σχεδίου πόλεως Θεσσαλονίκης, διὰ τοῦ κάτωθι γραμματίου συστάσεως παρακαταθήκης:

ΤΑΜΕΙΟΝ ΠΑΡΑΚΑΤΑΘΗΚΩΝ ΚΑΙ ΔΑΝΕΙΩΝ

Ὑποκατάστημα ἀριθ. 214990

Γραμμάτιον συστάσεως παρακαταθήκης
ποσοῦ δραχμῶν 3.257.358.

Ὁ Ἀναστάσιος Κων/τίνου Σταυρόπουλος, ὑπόλογος ἔργου 87101 Δ.Ε. παρὰ τῇ 2ᾳ Υ.Ε.Κ.Ε. Θεσσαλονίκης, κατέθηκεν εἰς τὸ Ταμεῖον Παρακαταθηκῶν καὶ Δανείων δραχμὰς τρία ἑκατομμύρια διακοσίας πεντήκοντα ἑπτὰ χιλιάδας τριακοσίας πεντήκοντα ὀκτὼ (3.257.358), ἐπὶ τῇ κατωτέρω αἰτίᾳ:

Παρακατάθεσις ἀποζημιώσεως ἀκινήτων μετὰ τῶν ἐπικειμένων, φερομένων εἰς τὸν ἀπὸ 18.8.76 συνταχθέντα παρὰ τοῦ ἀρχιτέκτονος Κ. Λοΐζου πίνακα εἰκαζομένων δικαιούχων ὑπ' αὔξ. ἀριθ. 2 καὶ 4 μὲ τὰ ἀντίστοιχα αὐτοῖς στοιχεῖα, ἀπαλ/θέντων δυνάμει τῶν ὑπ' ἀριθ. 793/37 καὶ 3531/73 πράξεων τακτοποιήσεως τοῦ Π.Γ.Θ., κυρωθεισῶν διὰ τῶν ὑπ' ἀριθ. 3553/38 καὶ 5351/74 ἀποφάσεων τοῦ Νομάρχου Θεσσαλονίκης, πρὸς διάνοιξιν τῆς ὁδοῦ Δελφῶν τοῦ σχεδίου πόλεως Θεσ/νίκης, καθορισθείσης διὰ τῶν ὑπ' ἀριθ. 1010/1975 καὶ 1011/1975 ἀποφάσεων τοῦ ἐνταῦθα Μονομελοῦς Πρωτοδικείου, ἀποδοτέα εἰς τοὺς κατὰ νόμον ἀναγνωρισθησομένους δικαιούχους καὶ εἰς βάρος τῶν πιστώσεων τοῦ ἔργου 87101 Δ.Ε.

Οἰκεία ἀπόφασις ἐγκρίσεως δαπάνης Τ.Υ. 26981/6.9.76 Νομαρχίας Θεσσαλονίκης.

Ἐκ τοῦ Δ. 4652/76 ἐντ/τος. κ. 29340.

Ἐν Θεσσαλονίκῃ τῇ 30 Σεπτεμβρίου 1976

Ὁ Προϊστάμενος τοῦ Τμήματος (ὑπογραφή) — Ὁ Ταμίας (ὑπογραφή)

Ἐν Θεσσαλονίκῃ τῇ 5 Νοεμβρίου 1976

Ὁ Προϊστάμενος Δ.Τ.Υ.Ν.Θ.
Γ. ΓΕΩΡΓΑΚΟΠΟΥΛΟΣ

ΠΟΛΕΟΔΟΜΙΑ

ΑΠΟΦΑΣΕΙΣ

'Αριθ. Η. 15522 (6)

Περὶ ἐγκρίσεως τῆς θέσεως κτιρίων Δ.Σ.Ε.Ν. Κύμης Νομοῦ Εὐβοίας.

Ο ΝΟΜΑΡΧΗΣ ΕΥΒΟΙΑΣ

Διὰ τῆς ὑπ' ἀριθ. Η. 15522/76 ἀποφάσεως τοῦ Νομάρχου Εὐβοίας, ἐκδοθείσης συμφώνως πρὸς τὰς διατάξεις τοῦ ἀπὸ 17.7.1923 Ν. Δ/τος «περὶ σχεδίων πόλεων κλπ.», ἐν συνδυασμῷ πρὸς τὰς διατάξεις τοῦ Α.Ν. 314/1968, ὡς οὗτος ἐτροποποιήθη καὶ συνεπληρώθη διὰ τοῦ ὑπ' ἀριθ. 1018/1971 Ν. Δ/τος, ἀπεφασίσθη καὶ ἐνεκρίθη ἡ θέσις τῶν κτιρίων τῆς Δημοσίας Σχολῆς Ἐμπορικοῦ Ναυτικοῦ Κύμης, ὡς ταῦτα ἀπεικονίζονται εἰς τὸ ἀπὸ 16.10.1976 θεωρηθὲν ὑπὸ τοῦ Δ/ντοῦ Τεχνικῶν Ὑπηρεσιῶν Ν. Εὐβοίας τοπογραφικὸν διάγραμμα συνταχθὲν ὑπὸ τοῦ ἀρχιτέκτονος Α. Γεροντάκη.

Ἐν Χαλκίδι τῇ 30 Ὀκτωβρίου 1976

Ὁ Νομάρχης καὶ ἁ.α.
Ὁ Διευθυντὴς Τ.Υ.
ΗΛΙΑΣ ΜΕΡΓΟΣ

ΥΠΟΜΝΗΜΑ

ΣΥΝΟΛΟΝ

ΓΕΝΙΚΟΝ ΤΟΠΟΓΡΑΦΙΚΟΝ ΚΛ 1:500

ΥΠΟΥΡΓΕΙΟΝ ΕΜΠΟΡΙΚΗΣ ΝΑΥΤΙΛΙΑΣ

ΠΡΟΣΘΗΚΑΙ & ΕΠΙΣΚΕΥΑΙ Δ. ΣΧΟΛΗΣ Ε.Ν. ΚΥΜΗΣ

ΤΟΠΟΓΡΑΦΙΚΟΝ

ΑΡΧΙΤΕΚΤΟΝΙΚΗ ΜΕΛΕΤΗ

ΔΙΑΓΡΑΜΜΑ ΚΑΛΥΨΕΩΣ

ΑΡ. ΣΧΕΔΙΟΥ ΑΓ 16'

ΑΘΗΝΑΙ ΙΑΝΟΥΑΡΙΟΣ 1975

ΚΛΙΜΑΞ 1:500

ΑΡ. ΜΕΛΕΤΗΣ 134

Η ΥΠΗΡΕΣΙΑ ΤΟΥ ΕΘΝΙΚΟΥ ΤΥΠΟΓΡΑΦΕΙΟΥ

ΓΝΩΣΤΟΠΟΙΕΙ ΟΤΙ·

Ἡ ἐτησία συνδρομὴ τῆς Ἐφημερίδος τῆς Κυβερνήσεως, ἡ τιμὴ τῶν τμηματικῶς πωλουμένων φύλλων αὐτῆς καὶ τὰ τέλη δημοσιεύσεως ἐν τῇ Ἐφημερίδι τῆς Κυβερνήσεως, καθωρίσθησαν ἀπὸ 1ης Ἰανουαρίου 1974 ὡς κάτωθι:

Α' ΕΤΗΣΙΑΙ ΣΥΝΔΡΟΜΑΙ

1. Διὰ τὸ Τεῦχος Α	Δραχ.	600
2. » » » Β ...	»	700
3. » » » Γ	»	500
4. » » » Δ	»	1.000
5 » » » Πράξεις Νομικῶν Προσώπων Δ.Δ. κ.λ.π. ..	»	500
6. » » » Παράρτημα	»	300
7 » » Δελτίον Ἀνωνύμων Ἑταιρειῶν κ.λ.π. .	»	3.000
8 » » Δελτίον Ἐμπορικῆ καὶ Βιομηχανικῆς Ἰδιοκτησίας	»	200
9. Δι' ἅπαντα τὰ τεύχη τὸ Παράρτημα καὶ τὸ Δελτία	»	6.000

Οἱ Δῆμοι καὶ αἱ Κοινότητες τοῦ Κράτους καταβάλλουσι τὸ ἥμισυ τῶν ἀνωτέρω συνδρομῶν.

Ὑπὲρ τοῦ Ταμείου Ἀλληλοβοηθείας Προσωπικοῦ τοῦ Ἐθνικοῦ Τυπογραφείου (ΤΑΠΕΤ) ἀναλογοῦν τὰ ἑξῆς ποσά:

1. Διὰ τὸ Τεῦχος Α'	Δραχ.	_0
2. » » » Β'	:	35
3. » » » Γ'	.	25
4. » » » Δ'	.	50
5. » » » Πράξεις Νομικῶν Προσώπων Δημ. Δικαίου κ.λ.π.	.	:5
6. » » Παράρτημα	»	5
7. » » Δελτίον Ἀνωνύμων Ἑταιρειῶν	»	150
8. » » Δελτίον Ἐμπ. καὶ Βιομ. Ἰδιοκτησίας ..	»	0
9. Δι' ἅπαντα τὰ τεύχη	»	_00

Β'. ΤΙΜΗ ΦΥΛΛΩΝ

Ἕκαστον φύλλον, μέχρις 8 σελίδων, τιμᾶται δραχ. 3, ἀπὸ 9 ἕως 40 σελ. δραχ. 8, ἀπὸ 41 ἕως 80 σελ. δραχ. 15, ἀπὸ 81 σελ. καὶ ἄνω ἡ τιμὴ πωλήσεως ἑκάστου φύλλου προσαυξάνεται κατὰ δραχ. 15 ἀνὰ 80 σελίδας.

Γ'. ΤΕΛΗ ΔΗΜΟΣΙΕΥΣΕΩΝ

I' Εἰς τὸ Δελτίον Ἀνωνύμων Ἑταιρειῶν καὶ Ἑταιρειῶν Περιωρισμένης Εὐθύνης:

Α'. Δημοσιεύματα Ἀνωνύμων Ἑταιρειῶν

1. Τῶν δικαστικῶν πράξεων	Δραχ.	400
2. Τῶν καταστατικῶν Ἀνωνύμων Ἑταιρειῶν	»	10.000
3. Τῶν τροποποιήσεων τῶν καταστατικῶν τῶν Ἀνωνύμων Ἑταιρειῶν	»	2.000
4. Τῶν ἀνακοινώσεων καὶ προσκλήσεων εἰς γενικὰς συνελεύσεις, τῶν κατὰ το ἄρθρον 32 τοῦ Ν. 3221/24 γνωστοποιήσεων. τῶν ἀνακοινώσεων τῶν προβλεπομένων ὑπὸ τοῦ ἄρθρου 59 παρ. 3 τοῦ Ν.Δ. 400/70 περ Ἀλλοδαπῶν Ἀσφαλιστικῶν Ἑταιρειῶν, ὡς κα τῶν ἀποφάσεων τοῦ Διοικητικοῦ Συμβουλίου τοῦ ΕΛΤΑ τῶν ἀφορωσῶν εἰς προσωρινὰς διατάξει· .	»	1.000
5. Τῶν ἀνακοινώσεων τῶν ὑπὸ διάλυσιν Ἀνωνύμων Ἑταιρειῶν, κατὰ τὸ Β.Δ. 20/5/1939. ..	»	200
6. Τῶν Ἰσολογισμῶν τῶν Ἀνωνύμων Ἑταιρειῶν .	»	4.000
7. Τῶν συνοπτικῶν μηνιαίων καταστάσεων τῶν Τραπεζικῶν Ἑταιρειῶν	»	1.000
8. Τῶν ἀποφάσεων περὶ ἐγκρίσεως τιμολογίων τῶν Ἀσφαλιστικῶν Ἑταιρειῶν ...	»	600
9. Τῶν ὑπουργικῶν ἀποφάσεων περ παροχῆ: ἀδείας ἐπεκτάσεως τῶν ἐργασιῶν Ἀσφαλιστικῶν Ἑταιρειῶν, τῶν ἐκθέσεων περιουσιακῶν στοιχείων Ἀνωνύμων Ἑταιρειῶν ἐν γένει, ὡς καὶ τῶν ἀποφάσεων τοῦ Δ.Σ. τοῦ ΕΛΤΑ δι' ὧν ἐγκρίνονται καὶ δημοσιεύονται οἱ κανονισμοὶ αὐτοῦ.....	»	4.000
10. Τῶν ἀποφάσεων περὶ παροχῆς πληρεξουσιότητο. πρὸς ἀντιπροσώπευσιν ἐν Ἑλλάδι ἀλλοδαπῶν Ἑταιρειῶν, ὡς καὶ τῶν ἀποφάσεων περὶ μεταβιβάσεως τοῦ χαρτοφυλακίου Ἀσφαλιστικῶν Ἑταιρειῶν κατὰ τὸ ἄρθρον 59 παρ. 1 τοῦ Ν.Δ 400/70	»	2.000
11. Τῶν ἀποφάσεων περὶ συγχωνεύσεως Ἀνωνύμω· Ἑταιρειῶν	»	10.000
12. Τῶν ἀποφάσεων τῆς Ἐπιτροπῆς τοῦ Χρηματιστηρίου περὶ εἰσαγωγῆς χρεωγράφων εἰς τὸ Χρηματιστήριον πρὸς διαπραγμάτευσιν, συμφώνως πρὸς τὰς διατάξεις τοῦ ἄρθρου 1 παρ. 3 Α.Ν. 148/67	Δραχ.	..000
13. Τῶν ἀποφάσεων τῆς Ἐπιτροπῆς κεφαλαιαγορᾶς περὶ διαγραφῆς χρεωγράφων ἐκ τοῦ Χρηματιστηρίου, συμφώνως πρὸς τας διατάξεις τοῦ ἄρθρου 2 παρ. 4 Α.Ν. 148/1967	»	1.000

Β'. Δημοσιεύματα Ἑταιρειῶν Περιωρισμένης Εὐθύνης

1. Τῶν καταστατικῶν	Δραχ.	1.000
2. Τῶν τροποποιήσεων τῶν καταστατικῶν	»	400
3. Τῶν ἀνακοινώσεων καὶ προσκλήσεων	»	200
4. Τῶν Ἰσολογισμῶν	»	1.000
5. Τῶν ἐκθέσεων ἐκτιμήσεως περιουσιακῶν στοιχείων	»	1.000

Γ'. Δημοσιεύματα Ἀλληλασφαλιστικῶν Συνεταιρισμῶν – Ἀλληλασφαλιστικῶν Ταμείων καὶ Φιλανθρωπικῶν Σωματείων

1. Τῶν ὑπουργικῶν ἀποφάσεων περὶ χορηγήσεως ἀδείας λειτουργίας Ἀλληλασφαλιστικῶν Συνεταιρισμῶν - Ἀλληλασφαλιστικῶν Ταμείων	:	1.000
2. Τῶν Ἰσολογισμῶν τῶν ὡς ἄνω Συνεταιρισμῶν, Ταμείων καὶ Σωματείων	»	1.000

II Εἰς τὸ Τέταρτον τεῦχος, τῶν δικαστικῶν πράξεων, προσκλήσεων καὶ λοιπῶν δημοσιεύσεων	»	·00

Τὸ ὑπὲρ τοῦ Ταμείου Ἀλληλοβοηθείας Προσωπικοῦ Ἐθνικοῦ Τυπογραφείου (ΤΑΠΕΤ) καταβλητέον ποσοστὸν ἐπὶ τῶν τελῶν δημοσιεύσεων ἐν τῷ Δελτίῳ Ἀνωνύμων Ἑταιρειῶν καὶ Ἑταιρειῶν Περιωρισμένης Εὐθύνης ἐν γένει ὡρίσθη εἰς 5%.

Δ. ΚΑΤΑΒΟΛΗ ΣΥΝΔΡΟΜΩΝ - ΤΕΛΩΝ ΔΗΜΟΣΙΕΥΣΕΩΝ ΚΑΙ ΠΟΣΟΣΤΩΝ Τ.Α.Π.Ε.Τ.

1. Αἱ συνδρομαὶ τοῦ ἐσωτερικοῦ καὶ τὰ τέλη δημοσιεύσεων προκαταβάλλονται εἰς τὰ Δημόσια Ταμεῖα ἔναντι ἀποδεικτικοῦ εἰσπράξεως, ὅπερ, μερίμνῃ τοῦ ἐνδιαφερομένου, ἀποστέλλεται εἰς τὴν Ὑπηρεσίαν τοῦ Ἐθνικοῦ Τυπογραφείου.

2. Αἱ συνδρομαὶ τοῦ ἐξωτερικοῦ δύνανται ν' ἀποστέλλωνται καὶ εἰς ἀνάλογον συνάλλαγμα δι' ἐπιταγῆς ἐπ' ὀνόματι τοῦ Διευθυντοῦ τοῦ Ἐθνικοῦ Τυπογραφείου.

3. Ἡ καταβολὴ τοῦ ὑπὲρ τοῦ Τ.Α.Π.Ε.Τ. ποσοστοῦ ἐπὶ τῶν ἀνωτέρω συνδρομῶν καὶ τελῶν δημοσιεύσεων ἐνεργεῖται ἐν Ἀθήναις μὲν εἰς τὸ Ταμεῖον τοῦ ΤΑΠΕΤ (Κατάστημα Ἐθνικοῦ Τυπογραφείου). ἐν ταῖς λοιπαῖς δὲ πόλεσι τοῦ Κράτους εἰς τὰ Δημόσια Ταμεῖα, ὅπερ ἀποδίδεται εἰς τὸ ΤΑΠΕΤ, συμφώνως πρὸς τὰ ὁριζόμενα διὰ τῶν ὑπ' ἀριθ. 192378/3639 τοῦ ἔτους 1947 (RONEO 185) καὶ 178048/5321/31.7.63 (RONEO 139) ἐγκυκλίων διαταγῶν τοῦ Γενικοῦ Λογιστηρίου τοῦ Κράτους. Ἐπὶ συνδρομῶν ἐξωτερικοῦ ἀποστελλομένων δι' ἐπιταγῶν, συναποστέλλεται διὰ τῶν ἐπιταγῶν καὶ τὸ ὑπὲρ τοῦ ΤΑΠΕΤ ποσοστόν.

Ο ΓΕΝΙΚΟΣ ΔΙΕΥΘΥΝΤΗΣ

ΣΕΡΑΦΕΙΜ ΤΡΙΑΝΤΑΦΥΛΛΟΥ

ΕΚ ΤΟΥ ΕΘΝΙΚΟΥ ΤΥΠΟΓΡΑΦΕΙΟΥ